


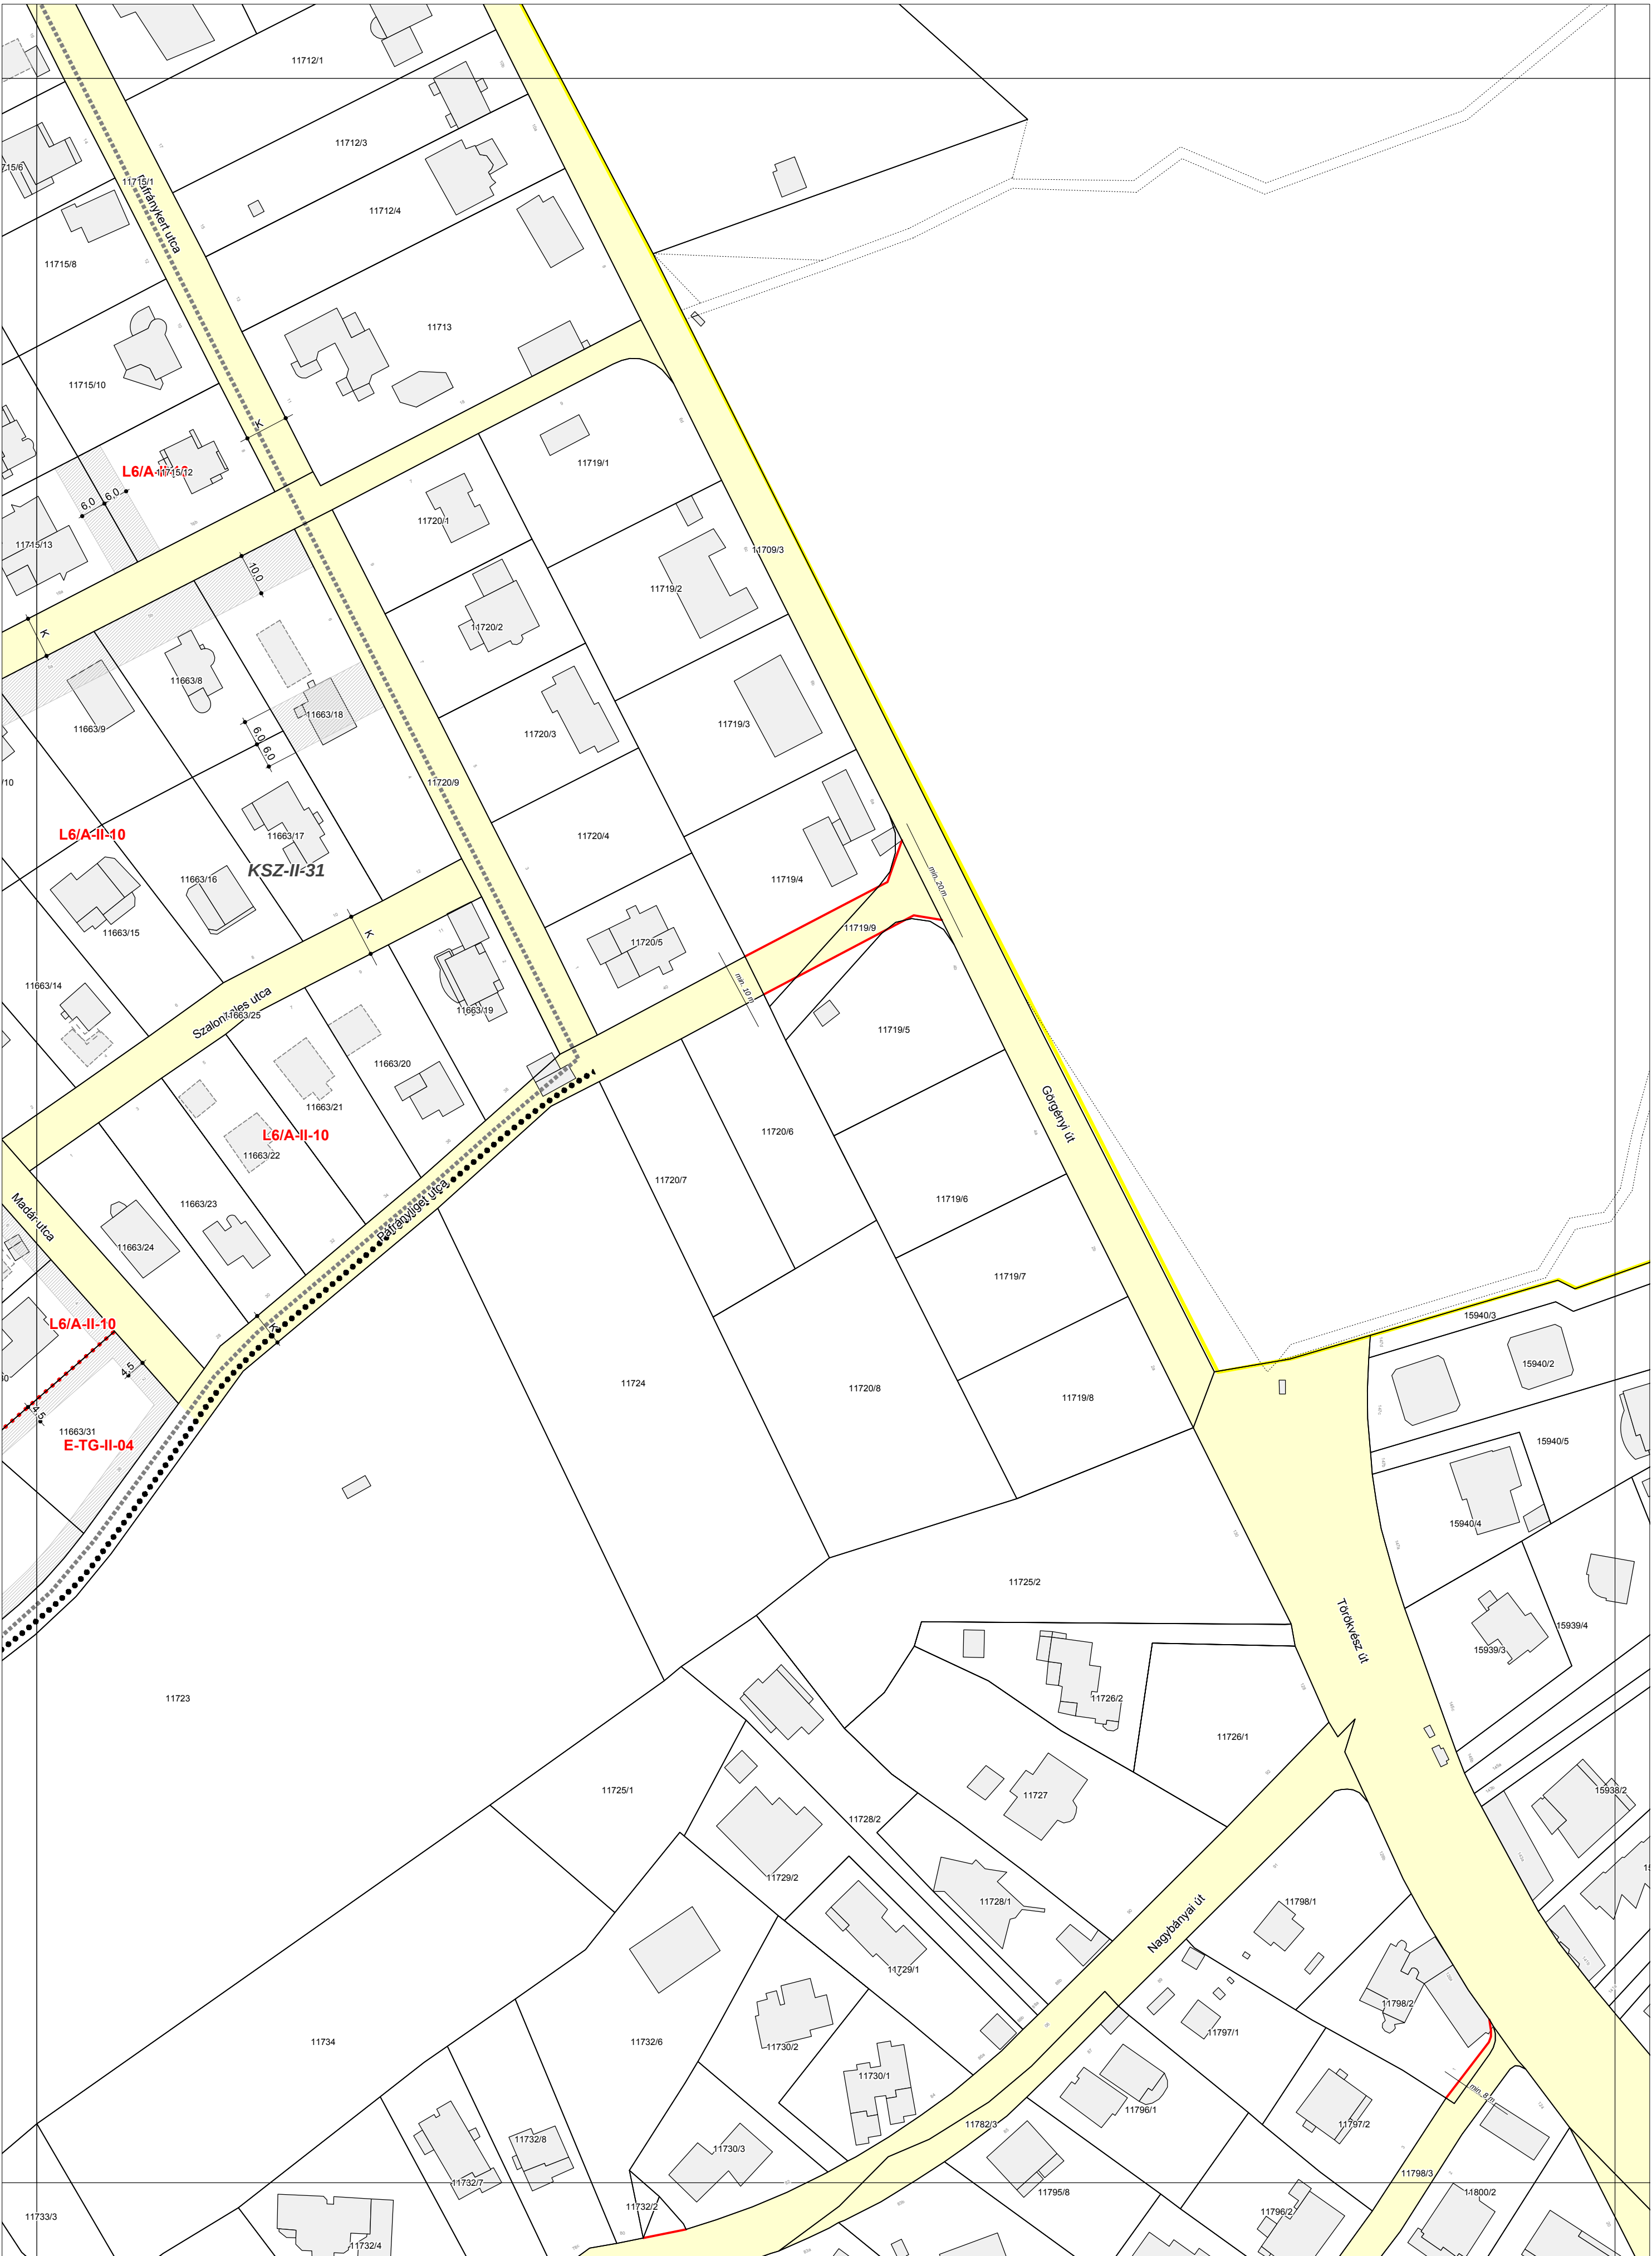

M=1:1000; nyomtatva: 2011.01.13.

A Szabályozási Terv csak a
KVSZ előírásokkal együtt érvényes.
A digitális alaptérképet Budapest II.
kerületi Önkormányzata szolgáltatja.
Méretek a helyszínen, helyrajzi számok
érv. földhivatali alaptérképen
ellenőrizendők.

MŰ - HELY ZRT.
Tervező és Tanácsadó
Földmérőiroda
1056 Budapest,
Bajcsy-Zsilinszky út 31.



**BUDAPEST II. KERÜLETI VÁROSRENDEZÉSI
ÉS ÉPÍTÉSI SZABÁLYZAT (KVSZ)
A KORÁBBI SZABÁLYOZÁSI TERVEK ALÁTÁMASZTÓ
MUNKARÉSZEIN ALAPULÓ SZABÁLYOZÁSI VONALAK,
SZABÁLYOZÁSI TERVEK TERVLAPJAI**

**BUDAPEST II. KERÜLETI VÁROSRENDEZÉSI
ÉS ÉPÍTÉSI SZABÁLYZAT (KVSZ)
A KORÁBBI SZABÁLYOZÁSI TERVEK ALÁTÁMASZTÓ
MUNKARÉSZEIN ALAPULÓ SZABÁLYOZÁSI VONALAK,
SZABÁLYOZÁSI TERVEK TERVLAPJAI**

3	37.4	3
---	------	---