


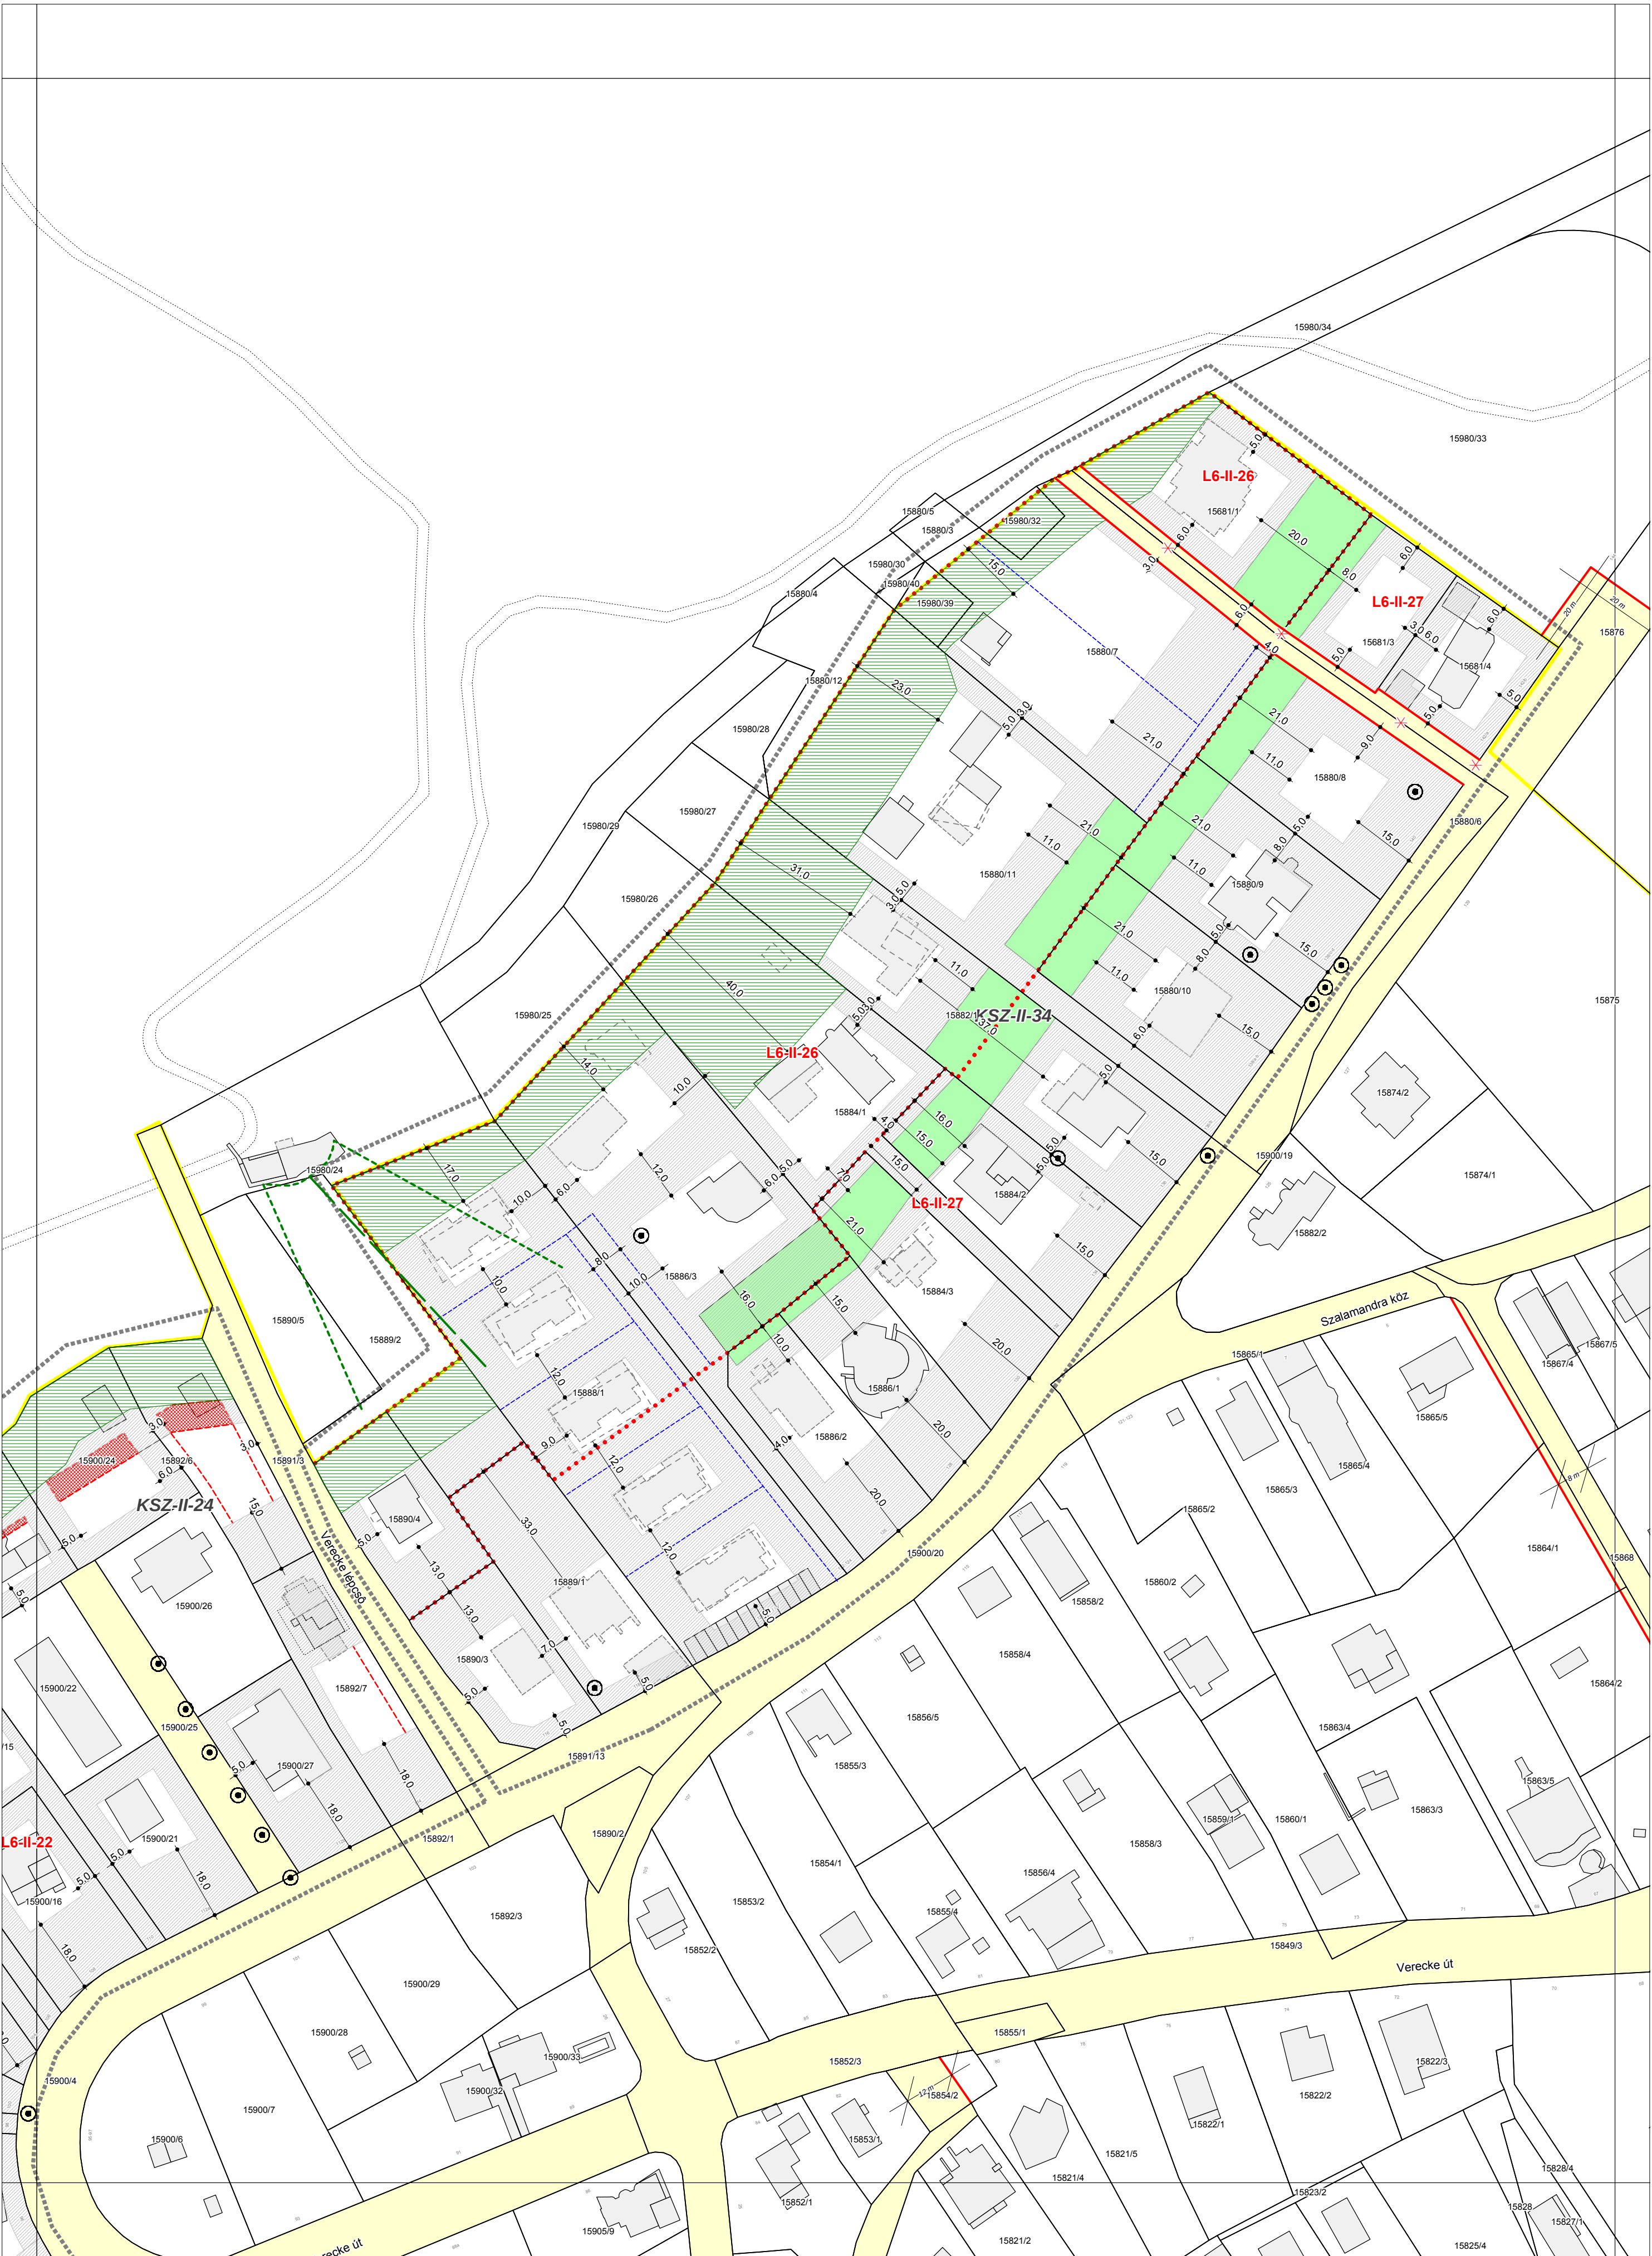

M=1:1000; nyomtatva: 2011.01.13.

A Szabályozási Terv csak a KVSZ előírásokkal együtt érvényes. A digitális alaptérkép Budapest II. kerületi Önkormányzata szolgáltatja. Méretek a helyszínen, helyrajzi számok érv. földhivatali alaptérképen ellenőrizendők.

MŰ - HELY ZRT.
Tervező és Tanácsadó
Földmérőiroda
1056 Budapest,
Bajcsy-Zsilinszky ut. 31.



BUDAPEST II. KERÜLETI VÁROSRENDEZÉSI
ÉS ÉPÍTÉSI SZABÁLYZAT (KVSZ)
A KORÁBBI SZABÁLYOZÁSI TERVEK ALÁTÁMASZTÓ
MUNKARÉSZEIN ALAPULÓ SZABÁLYOZÁSI VONALAK,
SZABÁLYOZÁSI TERVEK Tervei

BUDAPEST II. KERÜLETI VÁROSRENDEZÉSI
ÉS ÉPÍTÉSI SZABÁLYZAT (KVSZ) II. községi rész
Képviselő-testületi határozat: 2011. (....) rendele

