


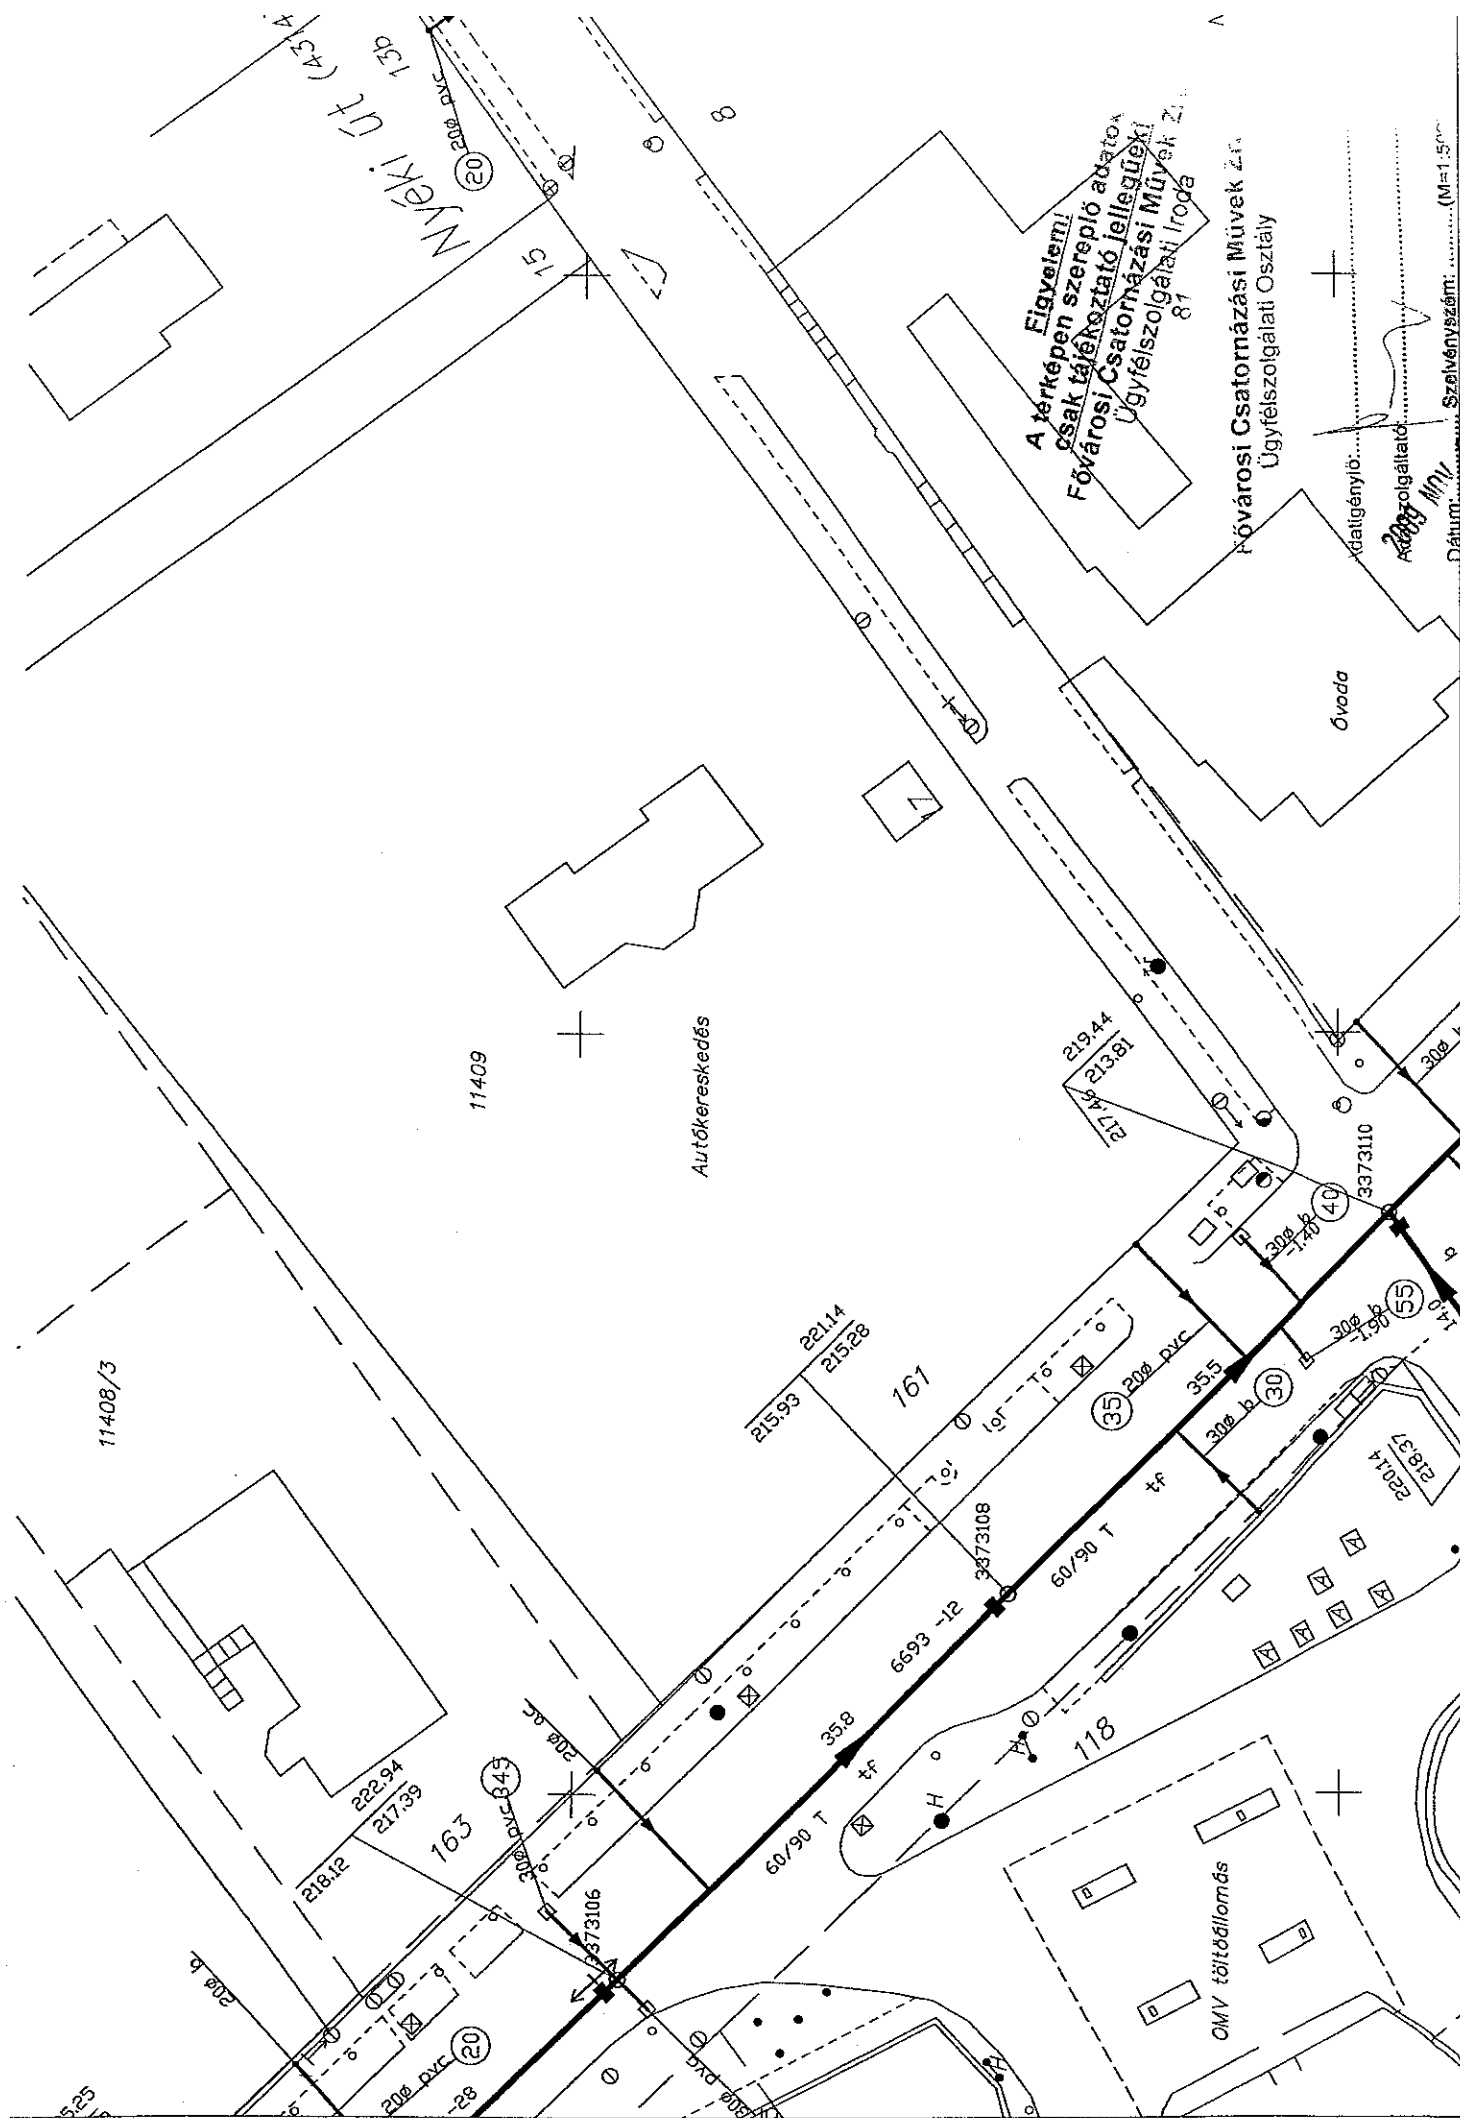


Figyelem!
A térképen szereplő adatok
csak tájékoztató jellegűek!
Fővárosi Csatornázási Művek Zrt.
Ügyfélszolgálati Iroda

Fővárosi Csatornázási Művek Zrt.
Ügyfélszolgálati Osztály



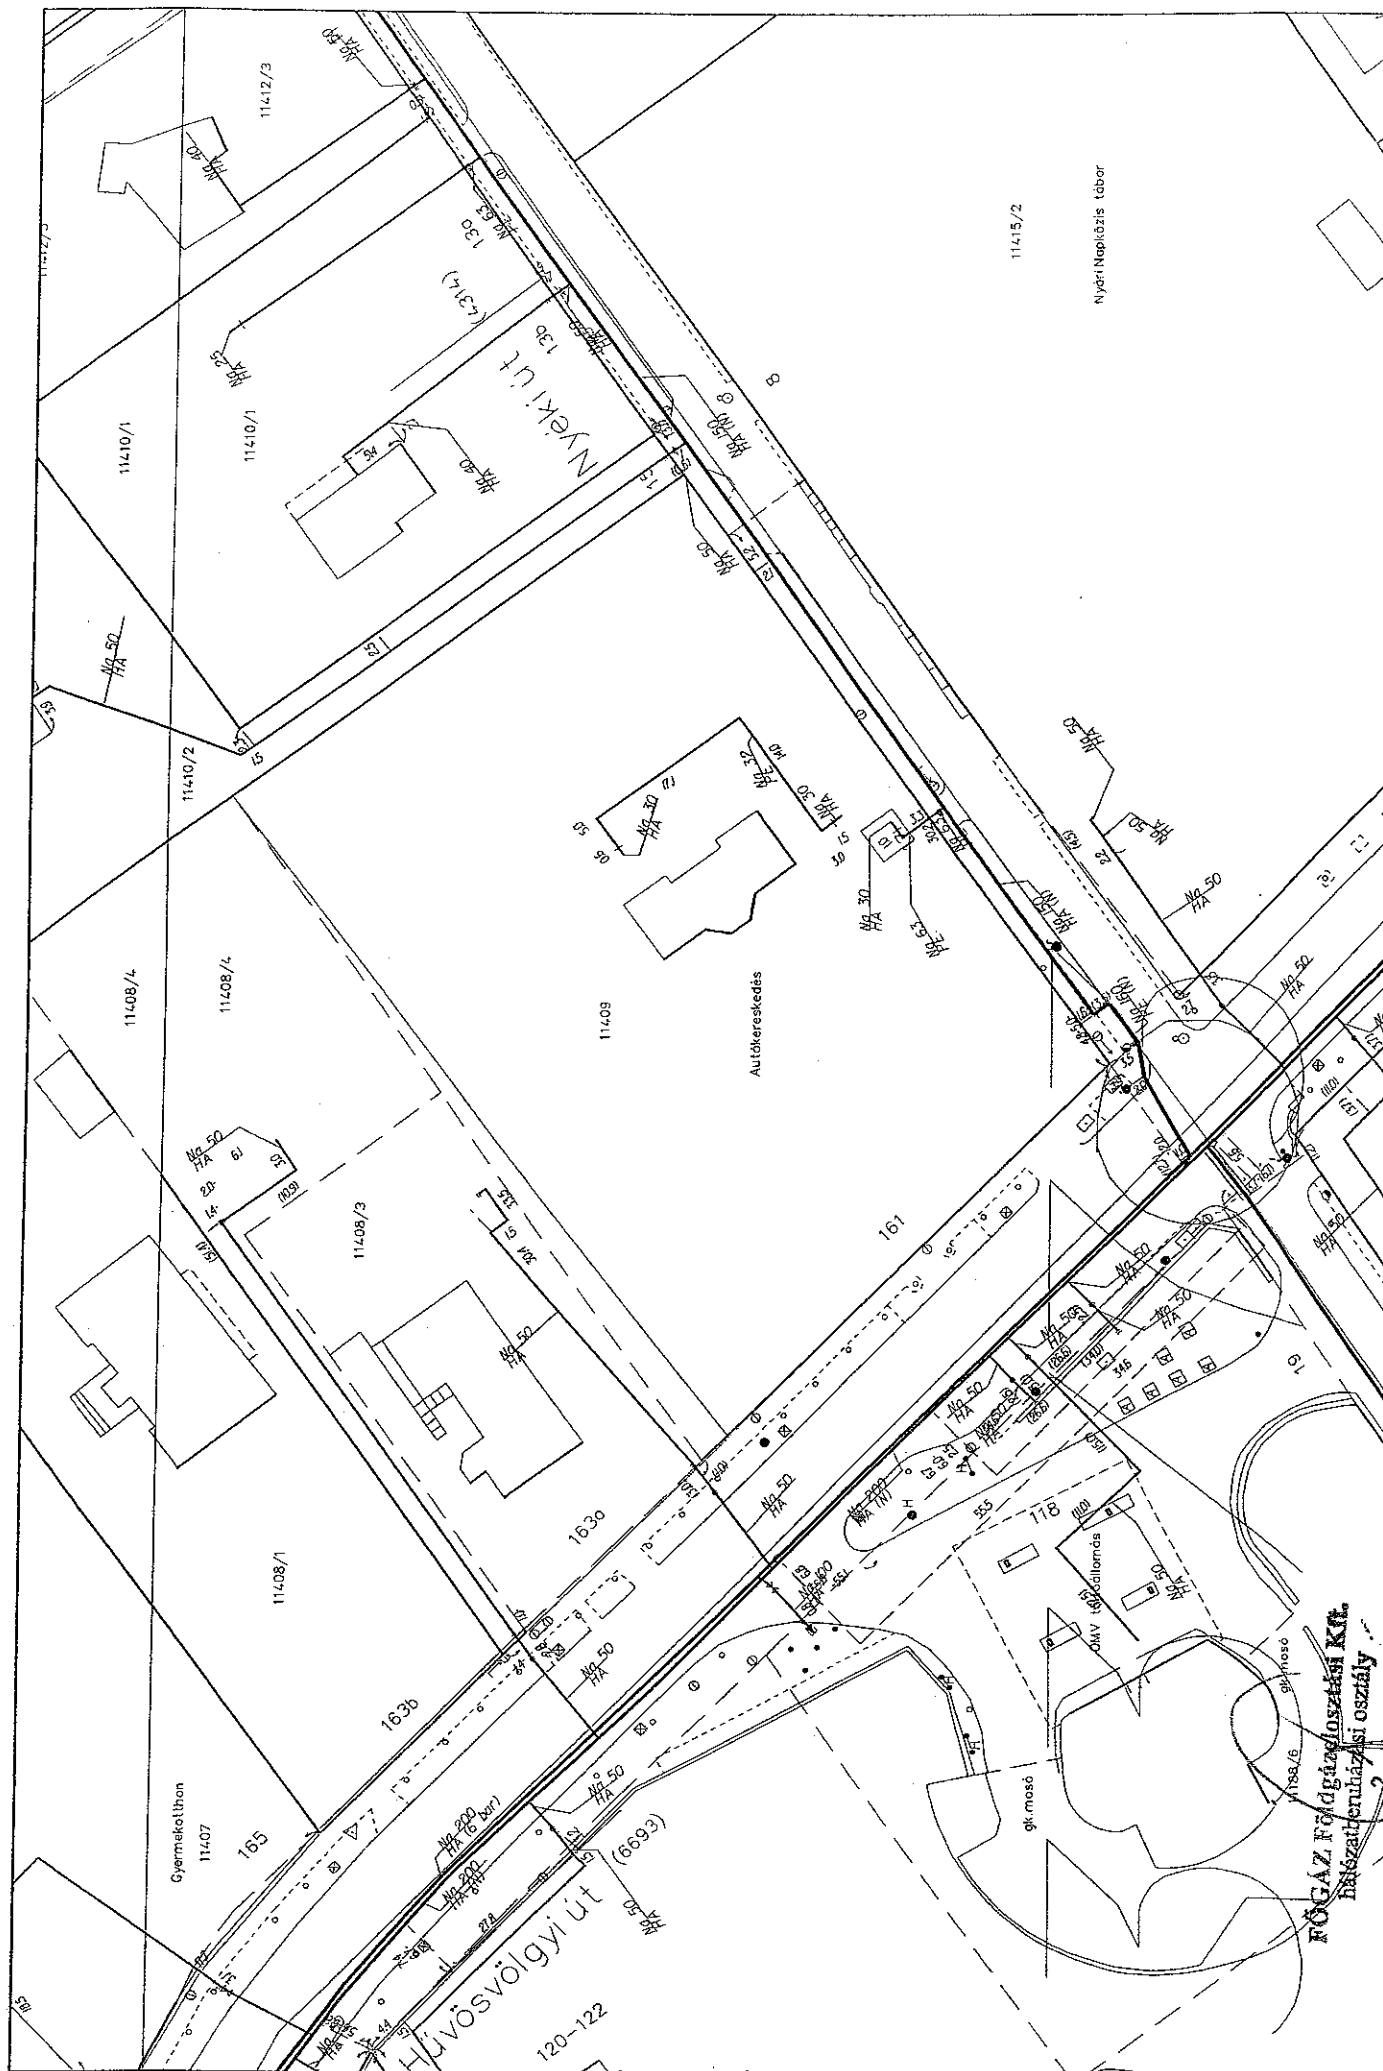

Méretarány: 1 : 750

 Hűvösvölgyi út 120-122
 Hűvösvölgyi út 120-122

Date: 25/11/2009
 FRAME Web View




MIR

M=1:500

2009.11.25

Készítette a KOMUNÁLINFO Rt.
(1139 Budapest, Pastyúk u. 31.)
a 3/1979. és a 3/1984. EVM sz. utasítás előírásai szerint.
Adatforrás: Földmérési és Távérzékelési Intézet, 17.14/2003. sz.
A felhasználási engedély száma: 17.14/2003. sz.
A felhasználási engedély kiadta:
Földművelésügyi és Vidékfejlesztési Minisztérium
Közműláptérkép forrás: BP 500 DTA
Minden jog fenntartva

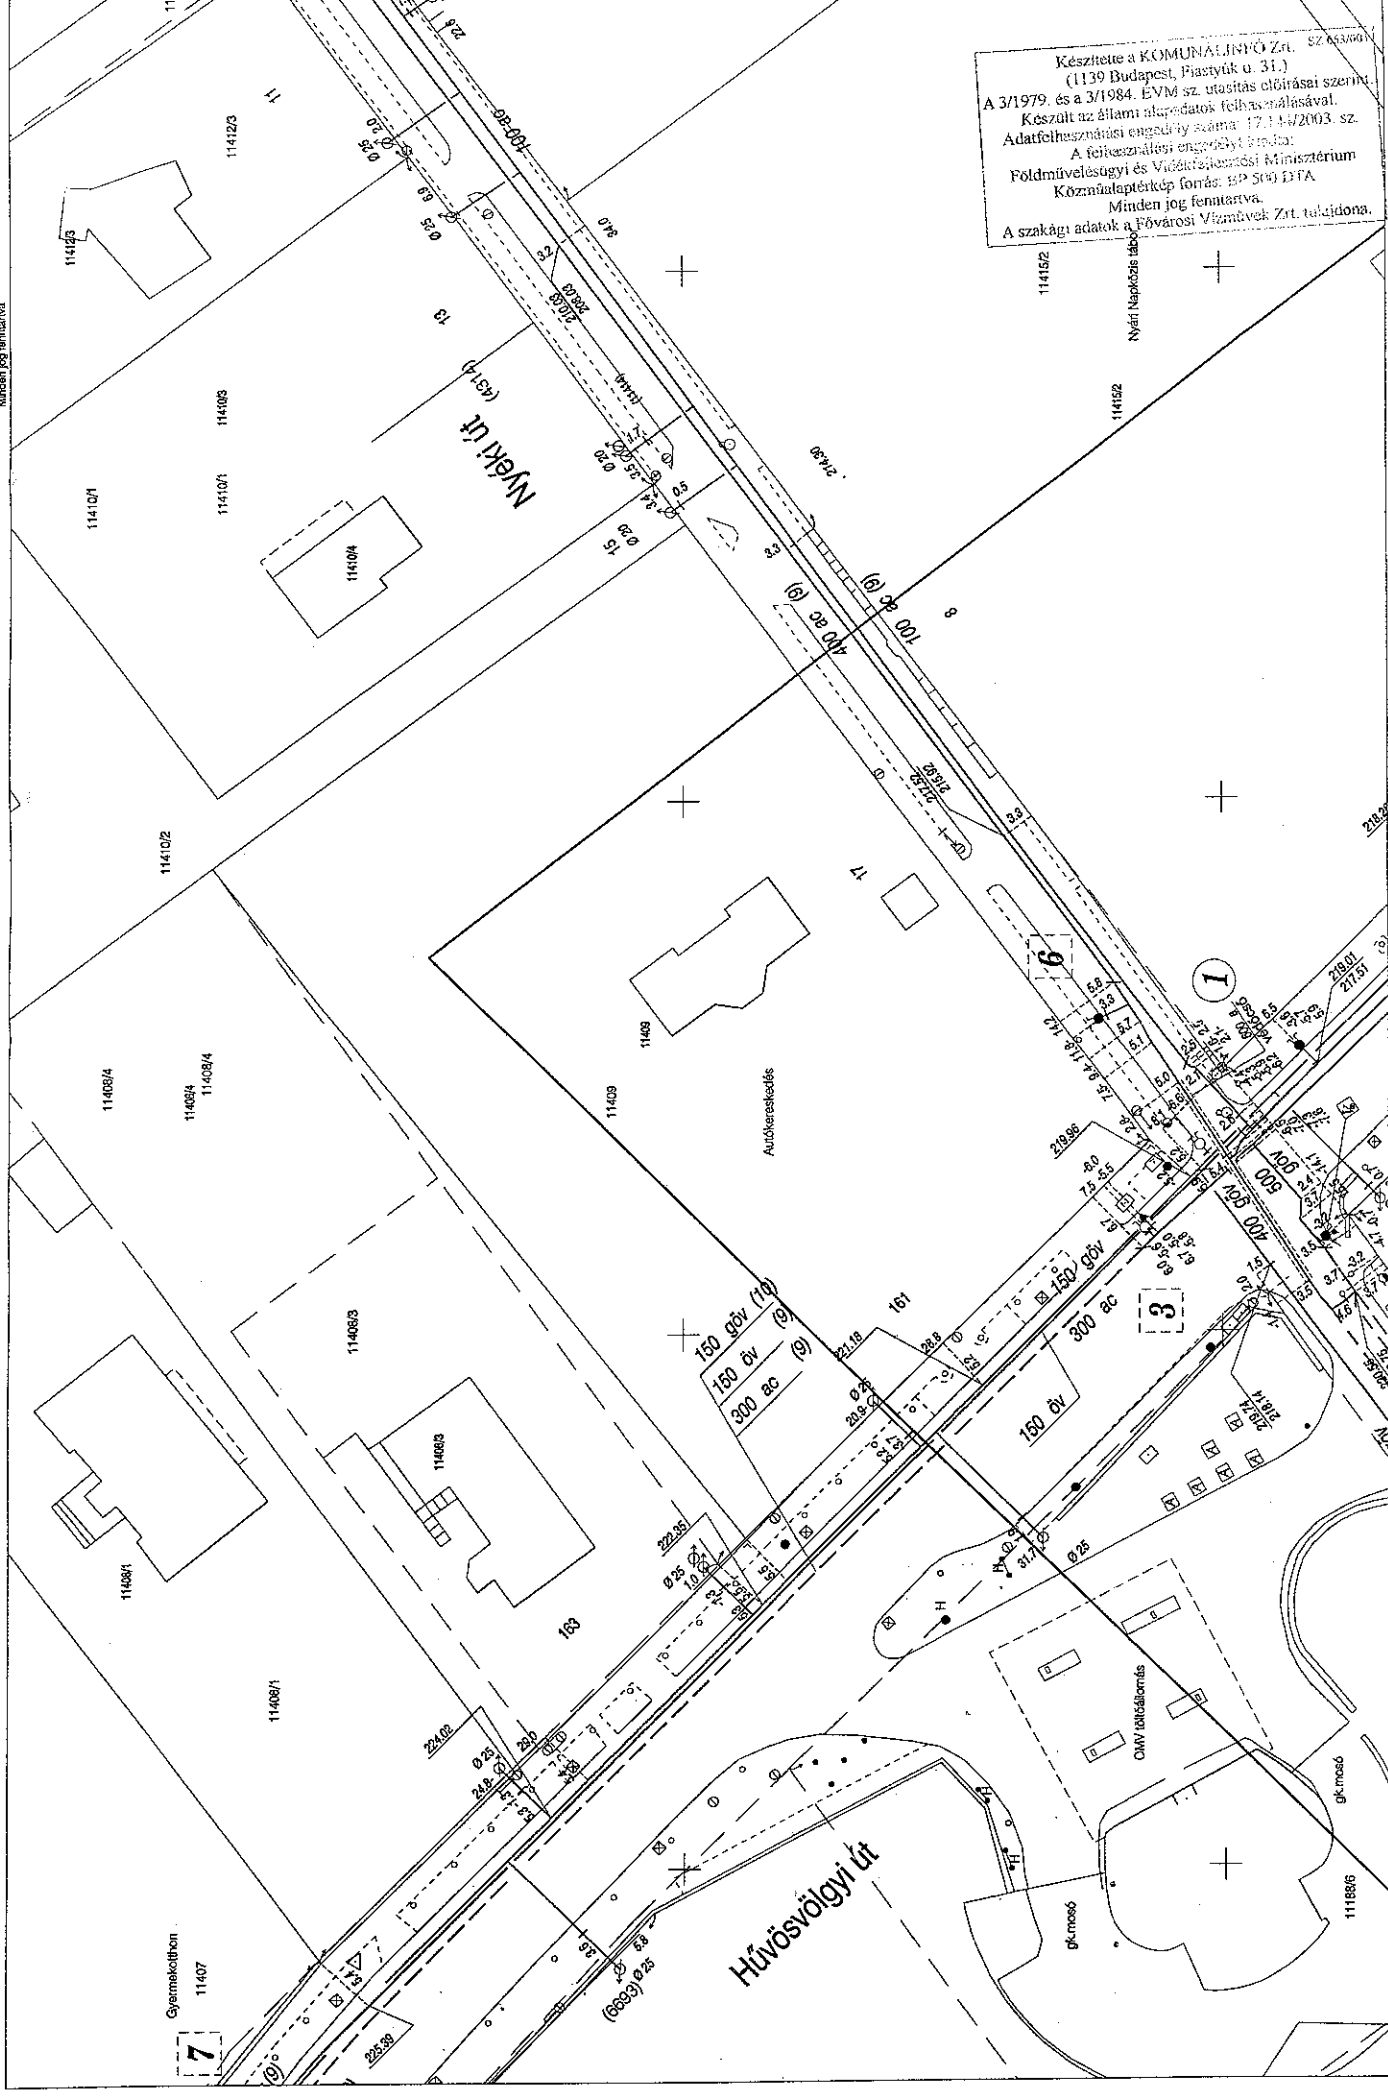

Készítette a KOMUNÁLINFO Rt.
(1139 Budapest, Pastyúk u. 31.)
A 3/1979. és a 3/1984. EVM sz. utasítás előírásai szerint.
Készült az állami utasítás felhasználásával.
Adatfelhasználási engedély száma: 17.14/2003. sz.
A felhasználási engedély kiadta:
Földművelésügyi és Vidékfejlesztési Minisztérium
Közműláptérkép forrás: BP 500 DTA
Minden jog fenntartva.
