


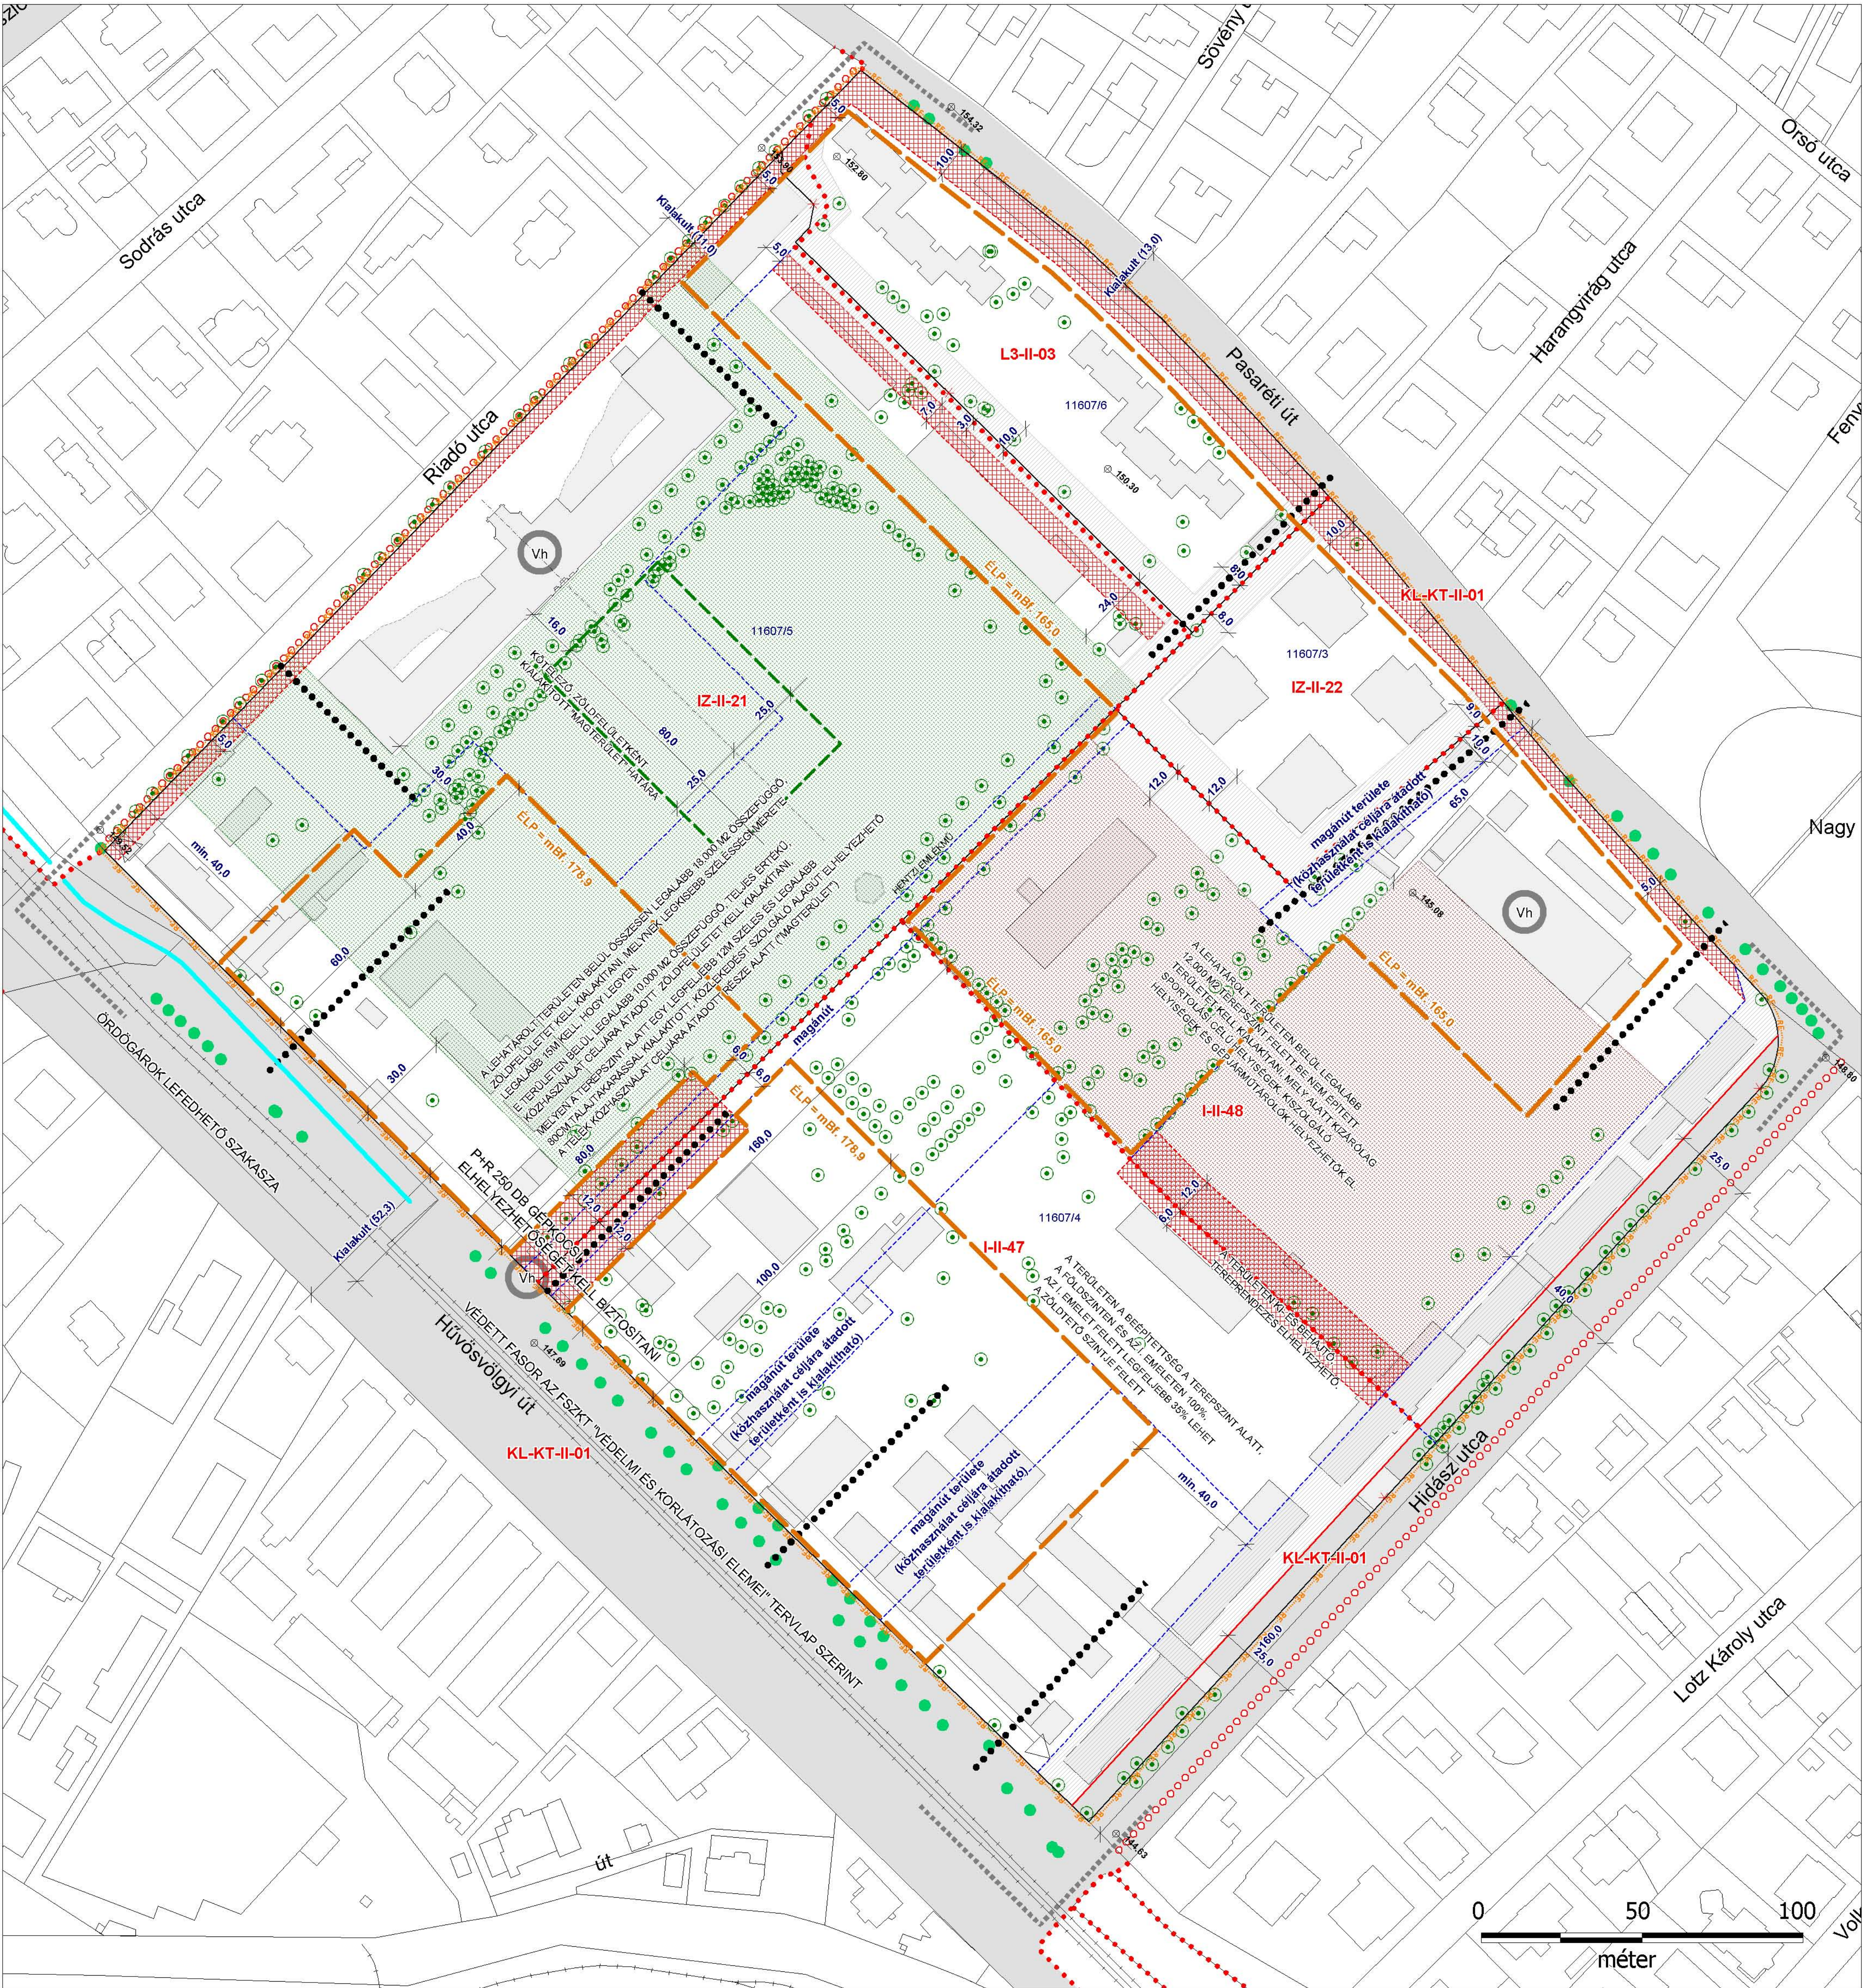

KÖTELEZŐ ELEMEEK

- IZ-II-21 Övezet- és építési övezet jele
- Övezetek- és építési övezetek közötti határvonal
- Szabályozási vonal
- Méretezés (szabályozási vonal, építési hely, építési vonal ...)
- Kizárólag terepszint alatt beépíthető terület
- Kötelező fásítás (fasor)
- Előírt magassági lehatárolás
- Telek be nem építhető része
- Kötelező szöveges szabályozási elem
- Kötelező szöveges szabályozási elem

EGYÉB TÁJÉKOZTATÓ ELEMEEK

- Irányadó (javasolt) telekhatár
- Megszüntető jel
- Közhasználatú gyalogos kapcsolat
- Értékes fa
- Magasságpont (mBf)

KÖTELEZŐ ÉRVÉNYŰ, TÁJÉKOZTATÓ
(külön jogszabályokban meghatározott) ELEMEEK

- Védett fa
- Fővárosi jelentőségű közlekedési célú közterület
- Régészeti érdekű terület határa
- Helyi védett épület, építmény

ALAPTÉRKÉPI ELEMEEK

- Meglévő épület
- Geodéziailag nem bemért, meglévő épület
- Érvényes szabályozási terv határa
- Vízfolyások, vízfelületek
- Meglévő telek határa és hrsz
- Kötőpályás tömegközlekedés
- Emlékmű

BUDAPEST FŐVÁROS
II. KER. ÖNKORMÁNYZAT
KÉPVISELŐ-TESTÜLETÉNEK
..../2011. (....) RENDELETE
1. MELLÉKLET

Beszédes Rita
kerületi főépítész

EZ A TERV A MŰHELY RT. SZELLEMI TULAJDONA. VÉDELMEÁT A 7/1978/II.1/MT RENDELET BIZTOSÍTJA				
MŰ - HELY ZRT.		Budapest Főváros II. kerület		
Tervező: Tóth Zoltán		Pasaréti út – Riadó utca – Hűvösvölgyi út – Hidasz utca		
Tervező: Tóth Zoltán		attól határolt terület és a telekhatáron elvezető		
Tervező: Tóth Zoltán		közlekedési célú közterület		
				
SZABÁLYOZÁSI TERV LAP				
TERVEZŐ	GIS	TERVEZŐ	KÖZLEKEDÉSI	LEÍRÁS
Massányi Katalin		Massányi Katalin	dr. Nagy Béla	
Massányi Katalin		TTT/E-01-3839	TTT-01-002206	2011.04. hó
(KÉSZÜLT AZ ÁLLAMI ALAPADATOK FELHASZNÁLÁSÁVAL) NYOMTATVA: 2011.04.18.				