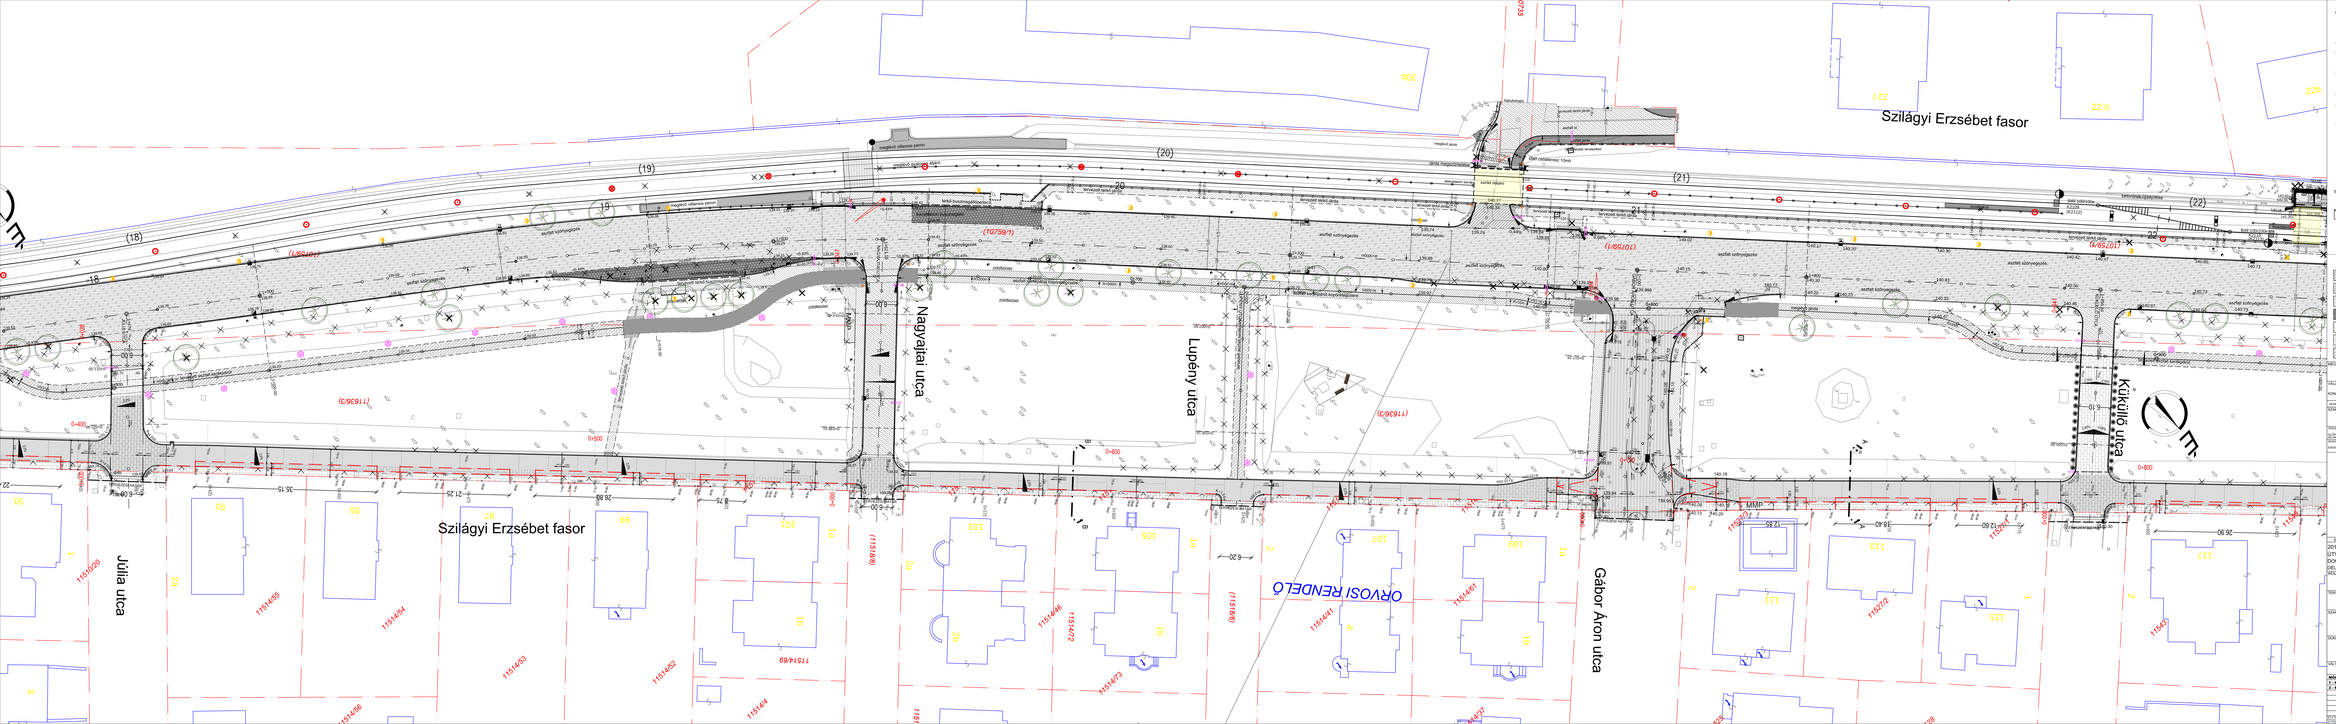

JELMAGYARÁZAT:

megmaradó | bontandó | tervezett

telekhatár
helyrajzi szám
t07339
vízgyűjtővonal
kismelet szegély (beton vagy hasított)
íves oldalfalú kerékvezető szegély
díszítő szegély
szétválasztó/kiszögő szélen
K-szegély
süllyesztett szegély
beton/film kerti szegély
gerincvonal, vízpavonal
burkolathatár
víznyelő (szintbe helyezendő / oldalborítású / felső borítású)
rácsos folyóka
vízvétő
közvilágítási oszlop
szolgálmfal / kerti támfal, fóratámfal
csőkorlát
csőkorlát peronon, pollér
elválasztó korlátos
rámpa nettó szélességű jelölésének szélessége
szolgáltatóhely széle
peronszegély
utaváró
információs tábla, CLP oszlop, jegyautomata helye hulladékgyűjtő
Zöldső perontáblázat megjelölésére tartóoszlopa
2 cm-es szegélyüllyesztés, taktils burkolattal ütközhatárló sáv

TERVEZETT BURKOLATOK:

- tj.(öntött)burkolat/szórvegezés Útdon (K fag. terhelés o.)
- tj.(öntött)burkolat/szórvegezés Útdon (D fag. terhelés o.)
- tj.(öntött)burkolat/szórvegezés mellékúton
- tervezett bazaltbeton burkolat (buszöböl)
- térkő útburkolat
- gyephézagos térkő burkolat
- hajlékony pályaszerkezetű kerékpárút
- erősített aszfalt buszmegálló (felújítás)
- járda/kerékpárút (öntött/aszfalt)
- járda/kerékpárút szórvegezése
- Térkő járda
- peron pályaszerkezete (térkő)
- gyalogos/közúti átjáró
- bazaltbeton burkolattal, előregyártott vb. pályaelemcsere útdíjató
- vízáteresztő, nagyszótott kavicsos burkolat

MEGRENDELŐ: BKK Budapesti Közlekedési Központ
1075 Budapest, Rumbach Sebestyén u. 16-21.
Telefon: 3-DSK-DSK (fax: 06 30 774 3300)
E-mail: info@bkk.hu, www.bkk.hu

VÁLLALKOZÓ: KÖZLEKEDÉS KFT.-CREATE VALUE KFT.-KONDORIUM KONZORCIUMVEZETŐ
KÖZLEKEDÉS TERVEZŐIRODA
KÖZLEKEDÉS TERVEZŐIRODA
KÖZLEKEDÉS KFT.
1117 Budapest, Budafoki út 59.
Telefon: 06 1 372 2000
E-mail: info@kozlekedes.hu
www.kozlekedes.hu

VÁLLALKOZÓ: "KÖZLEKEDÉS" Tervező Iroda Kft.
CREATE VALUE Kft.
1117 Budapest, Budafoki út 59.
Telefon: 06 1 372 2000
E-mail: info@kozlekedes.hu
www.kozlekedes.hu

TERVEZŐK:
Ld. Ld. Kft. Ld. Kft. Ld. Kft. Ld. Kft.

FELELŐS TERVEZŐK:
Ld. Ld. Kft. Ld. Kft. Ld. Kft. Ld. Kft.

DÉPO JAVÍTÓ:

DÉPO TERVEZŐ:

FELELŐS TERVEZŐ:

ÉRINTŐDES TÁRGYA (1)		ÉRINTŐDES TÁRGYA (2)	
2017-2018. ÉVBEN FELUJÍTANDÓ ÚTVONALAK TERVEZÉSE, 3. RÉSZ: DONTÉSELŐMŰSZÍTŐ TANULMÁNY, ENGEDÉLYEZÉS ÉS KIVITELI TERV KÉSZÍTÉSE	55 / 54 / 17	MEGÁLLÓHELYEK, AKADÁLYMENTESÍTÉSE AZ 56/58A VILLAMOSSÍN VONALÁN - ENGEDÉLYEZÉSI ÉS KIVITELI TERVEK, TŰSZERDOKUMENTÁCIÓ KÉSZÍTÉSE	55 / 54 / 17

MEGJELENÉS:

SZILÁGYI ERZSÉBET FASOR

TÉRFAJZAT:

ENGEDÉLYEZÉSI TERV

SZAKMA:

ÚTÉPÍTÉS

DOKUMENTUM MEGNEVEZÉSE:

ÁLTALÁNOS HELYSZÍNRAJZ 3.

MÉLTÉKTÉT: 2021. JÚLIUS M = 1:250

MEGJEGYZÉSEK:
1. - Kivétel: az Gábor Áron utca közötti villamos pályaszakasz átépítésének figyelembe vételével átterverve.
2. - Meglévő igazgyep elegyén módosítva

TILT A TÖRVÉNY ÉS AZ ÉRVÉNYBEN LÉVŐ SZERZŐI JOGI TÖRVÉNYEK ÁLTAL VÉDETT ALKOTÁSOK ÉS ADATBÁZISOK ÉRTELMÉBEN A TÁRGYBAN LÉVŐ ÖSSZES ADAT, ÉRTÉK, ÖTLET, ÉRTELMEZÉS, ÁBRA, RAJZ, TERV, TERVEZÉSI MÓDSZER, MEGOLDÁS, ÉRTÉKELÉS, ÁRKALKULÁCIÓ, ÁRMEGHATÁROZÁS, ÁRMEGHATÁROZÓ ADAT, ÁRMEGHATÁROZÓ ÉRTÉK, ÁRMEGHATÁROZÓ ÉRTÉKELÉS, ÁRMEGHATÁROZÓ ÉRTÉKELÉSI MÓDSZER, ÁRMEGHATÁROZÓ ÉRTÉKELÉSI MÓDSZER ÁLTAL VÉDETT ÉRTÉK