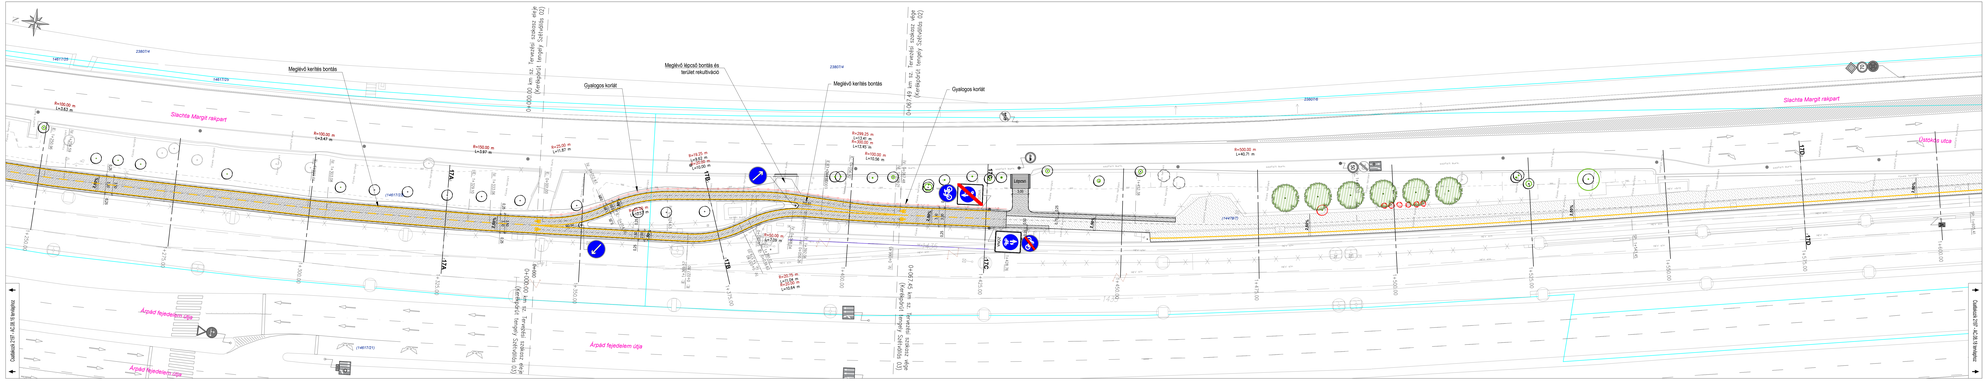
Slachta Margit rakpart
Árpád fejedelem útja
Meglévő kerítés bontás
Meglévő lépcső bontás és terület rekultiváció
Gyalogos korlát
Meglévő kerítés bontás
Gyalogos korlát
Lépcső
Lépcső
