



# Jelmagyazárat:

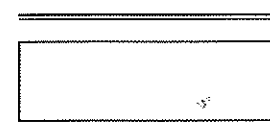

- Tervezett beton kiemelt szegély
- Tervezett járda burkolat
- 8.0 cm vtg. 20-40 cm széles változó hosszúságú Sunset szemcsés gránit természetes, vízzáró fugázással, vízzáró ágyazóhabarcsban, méretezett terjeszkedési hêzagrendszerrel ellátva
  - 4.0 cm vtg. nagy szilárdságú ágyazóhabarcs
  - 20.0 cm vtg. C12-16 beton alap dilatálva
  - 20.0 cm vtg. homoks kavics fagyvédô réteg
  - 1 rtg. geotextília, 150 g/m<sup>2</sup>
  - Tömörített attalaj, Tr<sub>0</sub>=90%

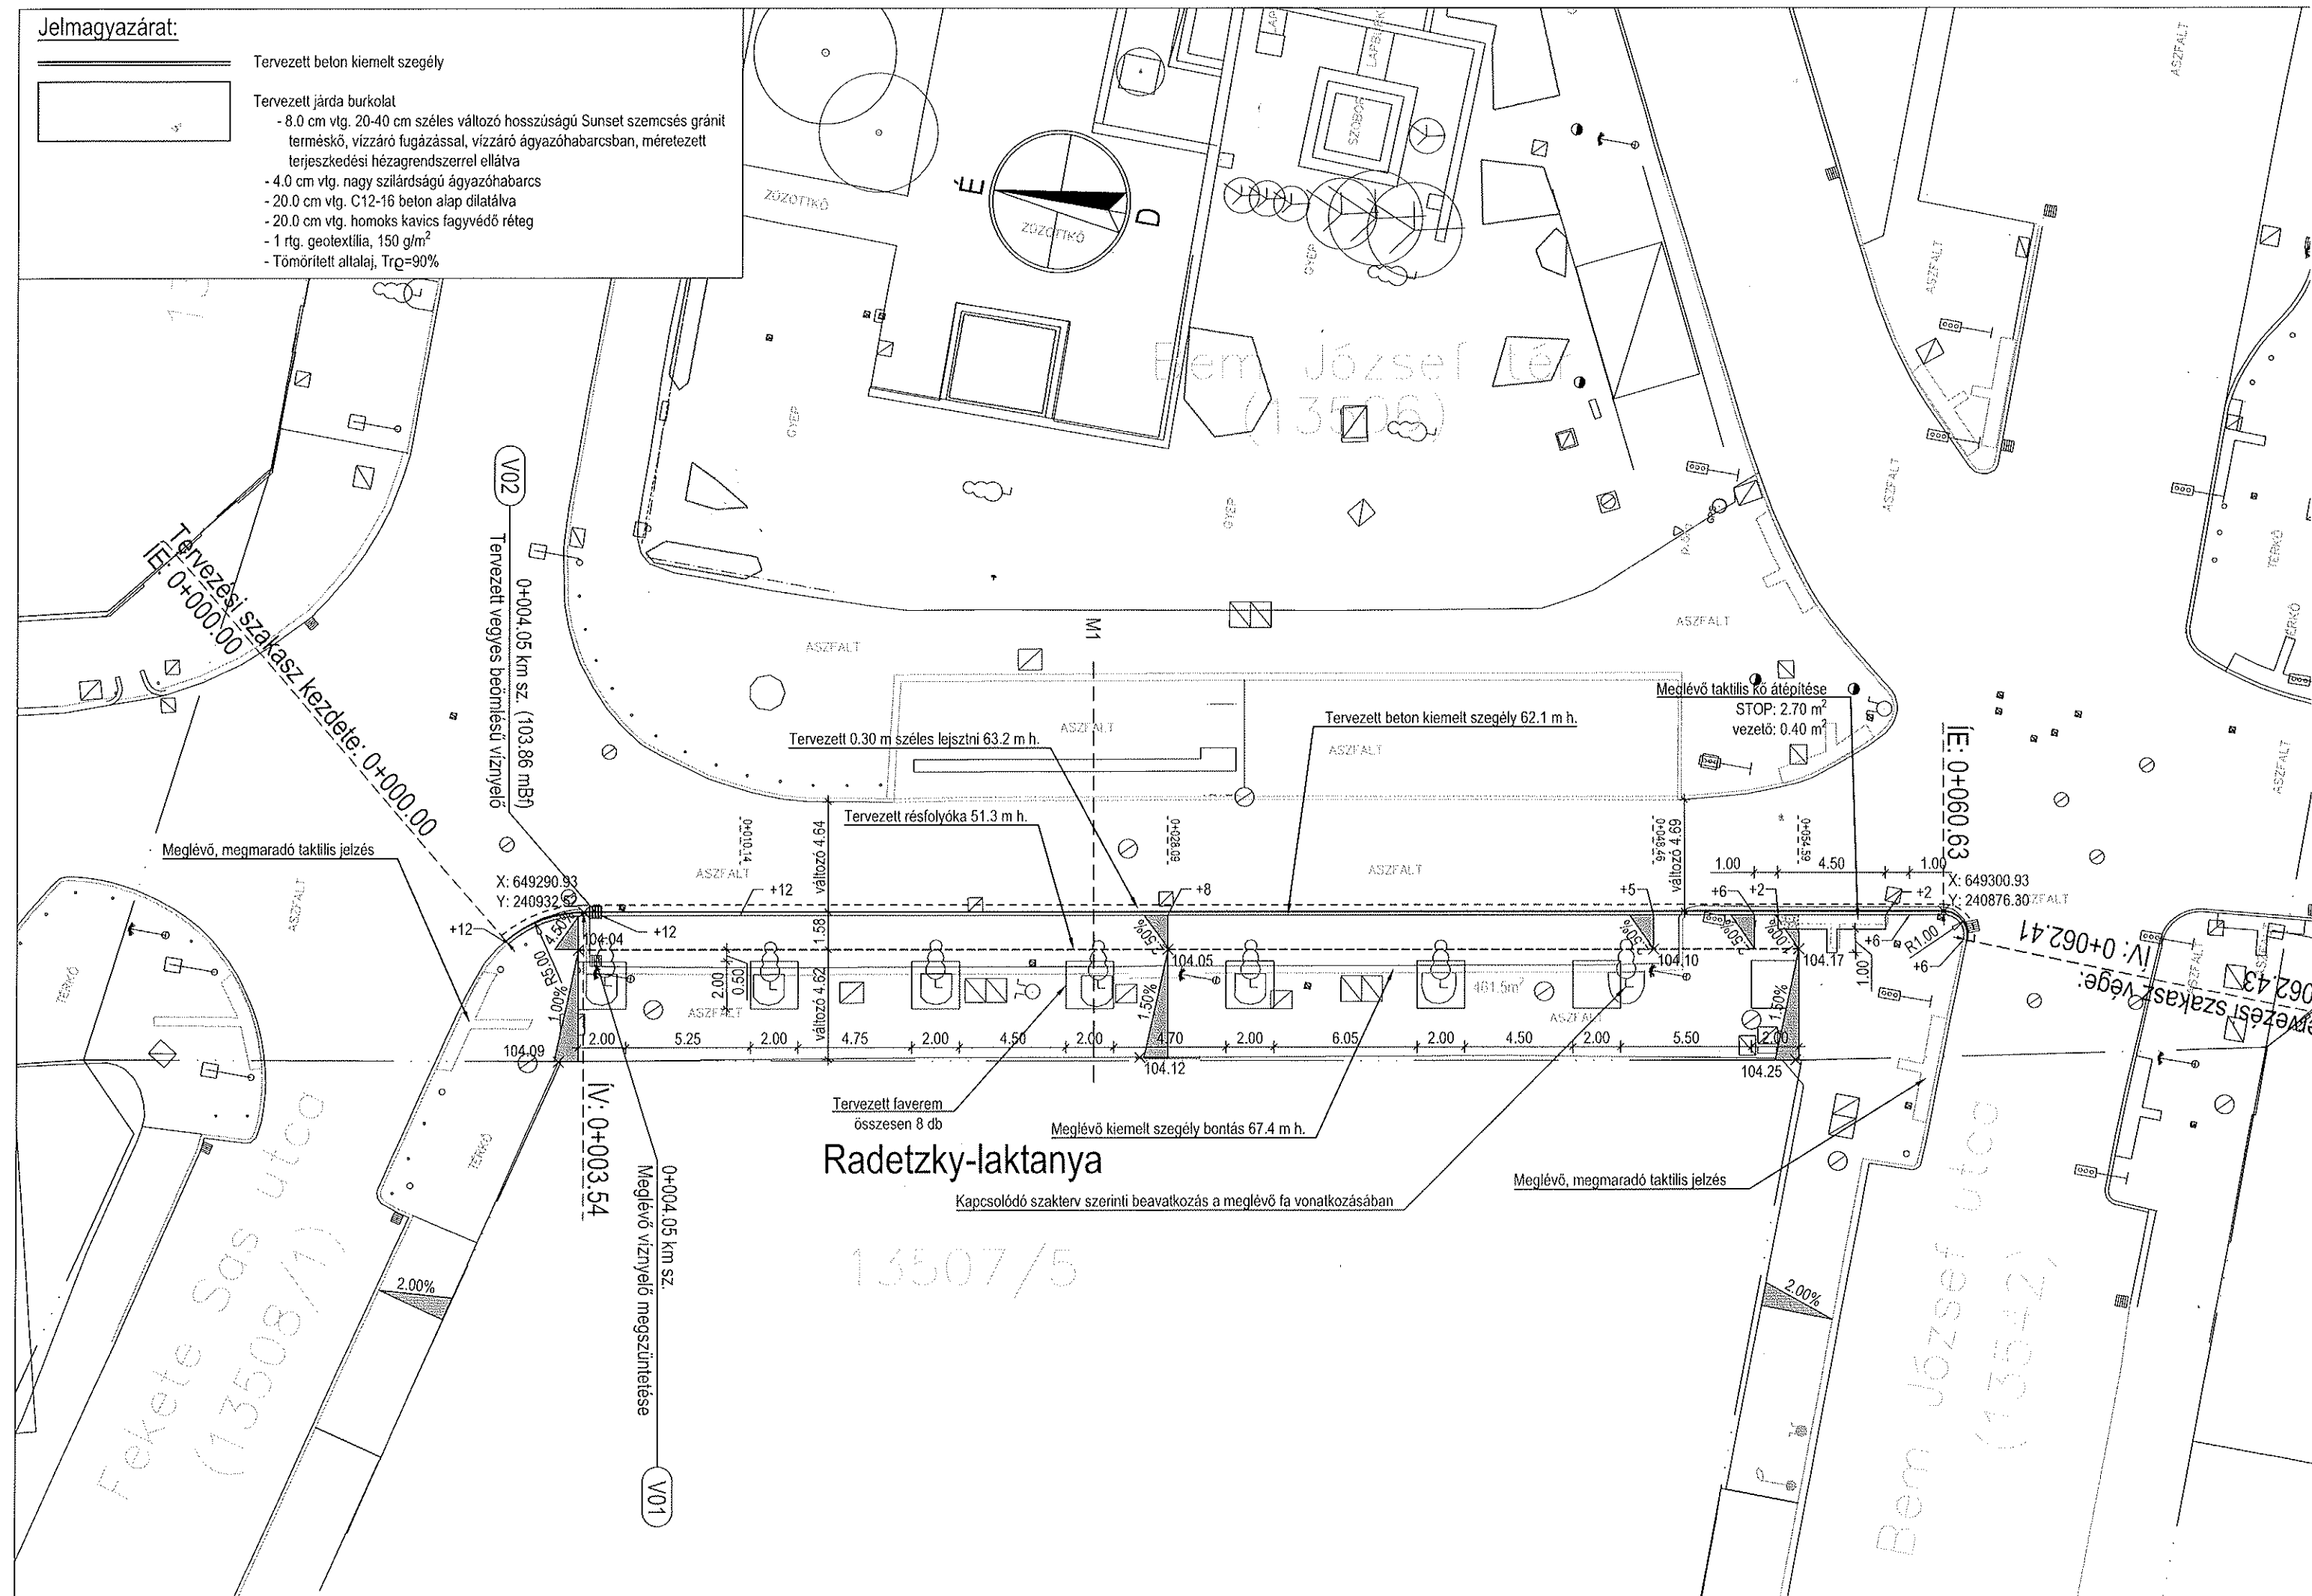

## Radetzky-laktanya

Kapcsolódó szakterv szerinti beavatkozás a meglévő fa vonatkozásában

13307/5

Fekete Sas utca  
(13508/1)

Bem József tér  
(13542)

062.43  
Tervezési szakasz vége: IV: 0+062.41